





## Stadt Merseburg

Lageplan zur 5. Änderung des Erhaltungsgebietes "Altstadt" mit der neuen Bezeichnung "Innenstadt/Neumarkt"

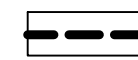

Grenze des Erhaltungsgebietes "Innenstadt/Neumarkt" (5. Änderung)

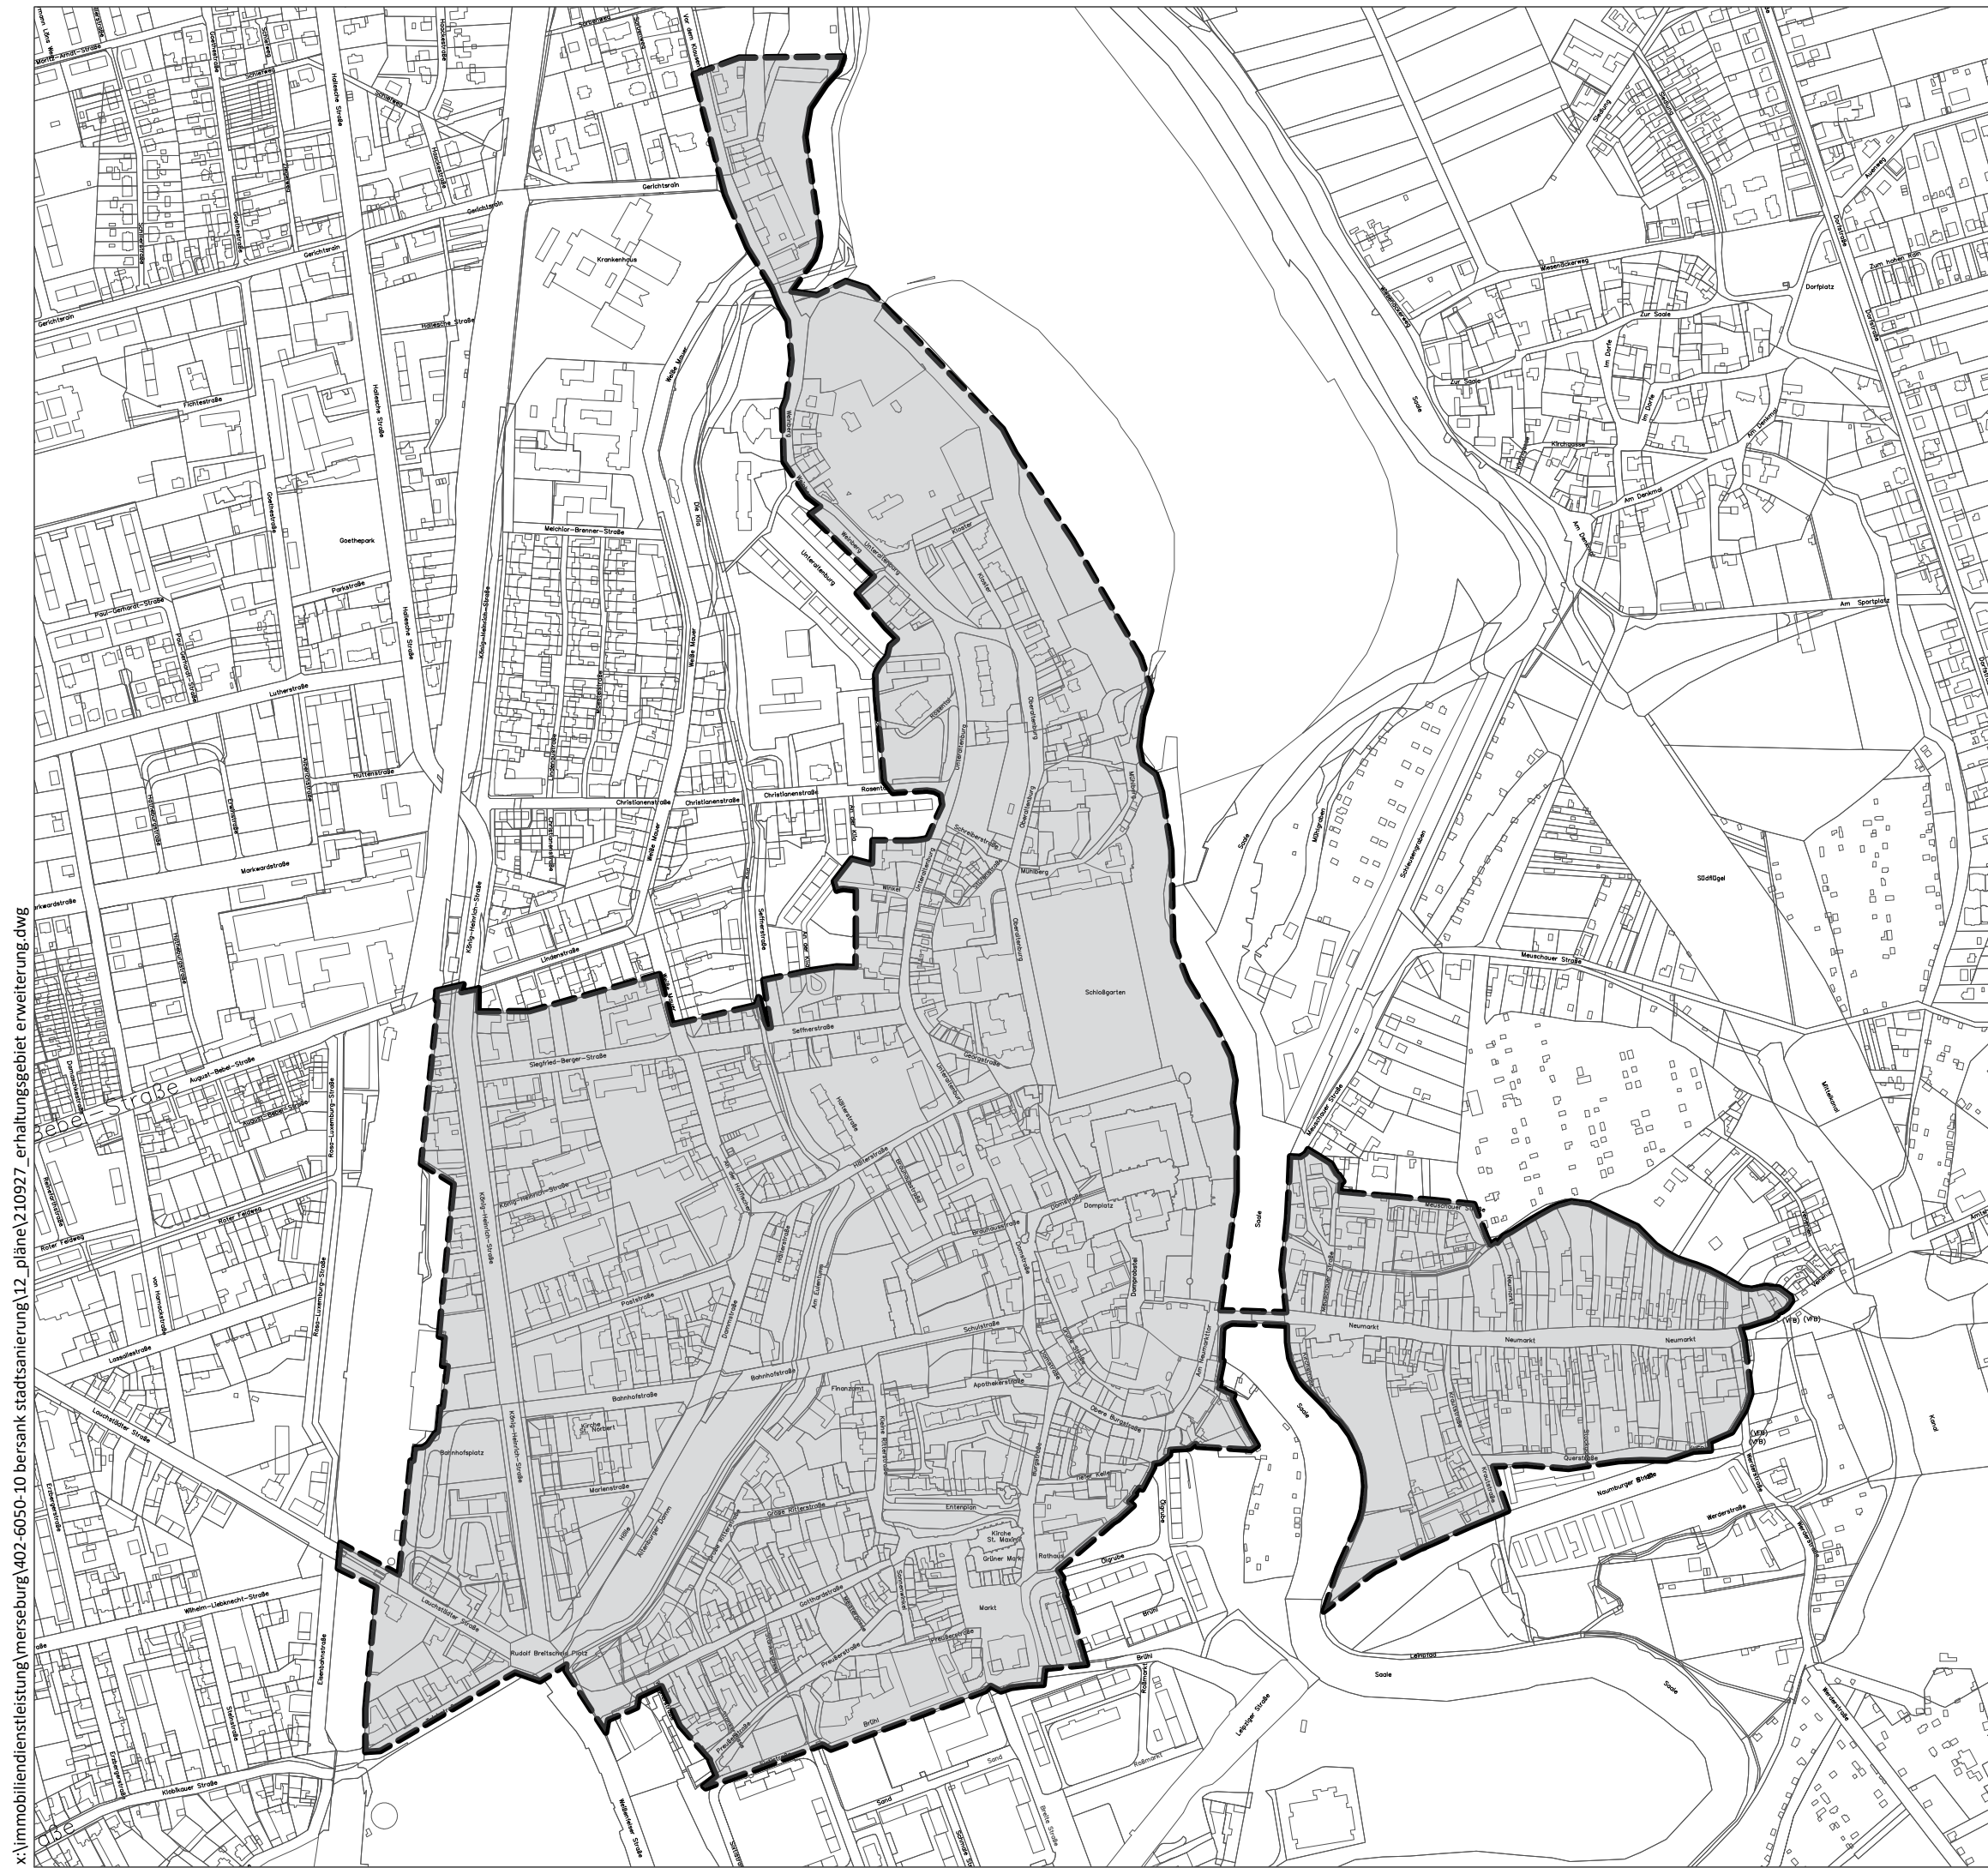

x:\immobiliendienstleistung\merseburg\402-6050-10 bersank stadtplanung\12\_pläne\210927\_erhaltungsgebiet erweiterung.dwg

November 2021

ohne Maßstab



SALEG Sachsen-Anhaltinische Landesentwicklungsgesellschaft mbH  
Magdeburger Str. 36  
06112 Halle (Saale)

